


Утверждена  
Постановлением Администрации  
Калиновского сельсовета  
Хомутовского района Курской области  
от 28.04.2016г. № 34

СХЕМА  
Размещения нестационарных торговых объектов в с. Калиновка  
Калиновского сельсовета

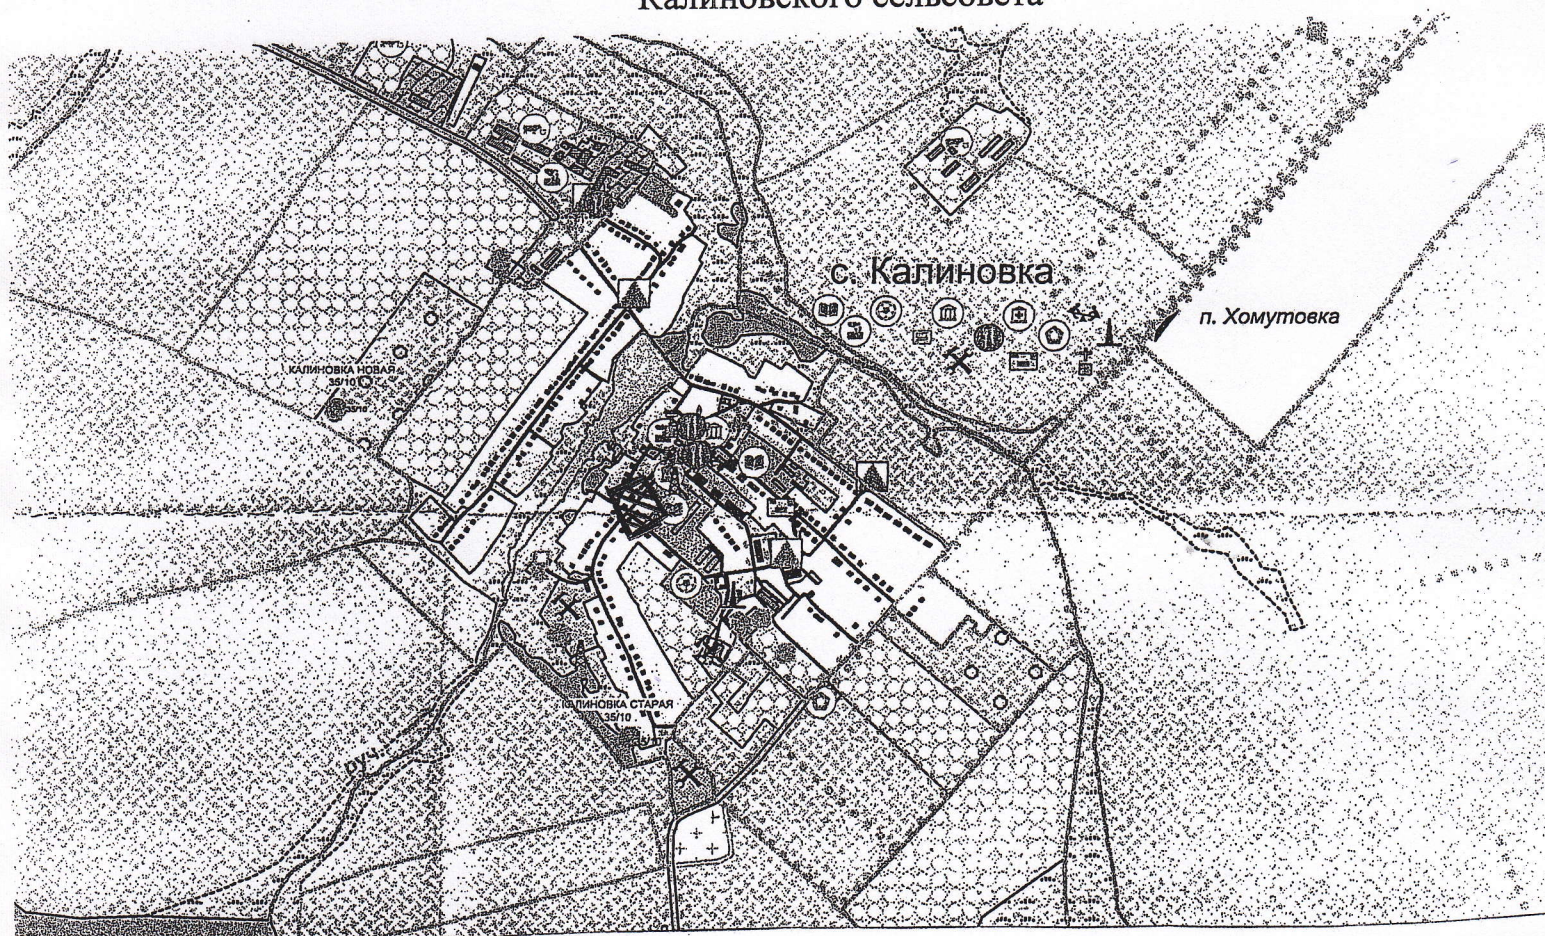

- место дислокации нестационарных торговых объектов