



Комитет строительства Курской области
ОБЛАСТНОЕ БЮДЖЕТНОЕ УЧРЕЖДЕНИЕ
"Проектный институт гражданского строительства,
планировки и застройки городов и поселков
"КУРСКГРАЖДАНПРОЕКТ"

Свидетельство № П-089-02102009-015/9 от 21.09.2016 г.

Заказчик - Администрация Калиновского сельсовета Хомутовского района
Курской области

Благоустройство дворовой территории по ул.Комсомольская, д.3,
с.Калиновка Калиновского сельсовета Хомутовского района
Курской области

Дизайн-проект

2018-1240-ДП

Арх.№ 17246



Главный инженер

Зам.директора по архитектуре

Главный инженер проекта

Г.А. Богданский

М.В. Резниченко

С.В. Почепцова

2018 г.


СОДЕРЖАНИЕ ТОМА

2

Обозначение	Наименование	Примечание
2018-1240-ДП.С	Содержание	
2018-1240-СП	Состав проектной документации	
2018-1240-ДП.ПЗ	Пояснительная записка	На 2 листах
	Чертежи	
2018-1240-ДП лист 1	Схема планировочной организации земельного участка. Разбивочный план.	
2018-1240-ДП лист 2	План благоустройства территории	

Проектная документация разработана в соответствии с заданием на проектирование, техническими регламентами, в том числе устанавливающими требования по обеспечению безопасной эксплуатации зданий, строений, сооружений и безопасного использования прилегающих к ним территорий, и с соблюдением технических условий.

Главный инженер проекта  Почепцова С. В.

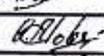Изм.	Кол.	Лист	№ док	Подп.	Дата	2018-1240 – ДП.С		
Разраб.		Гнездилов			06.18	Стадия	Лист	Листов
Проверил		Ноздрачева			06.18	П	1	1
Нач. АКО		Мальцева			06.18	ОБУ «Курскгражданпроект»		
						Содержание тома		

СОДЕРЖАНИЕ ТОМА

СОДЕРЖАНИЕ ТОМА

СОДЕРЖАНИЕ ТОМА

Дизайн-проект благоустройства дворовой территории по ул. Комсомольская дом 3 в с. Калиновка Хомутовского района Курской области выполнен в рамках реализации целевой программы "Формирование комфортной городской среды" на 2018 год согласно сформированному перечню работ по благоустройству поселка.

В настоящее время состояние дворовых территорий следующее:

Жилой дом пятиэтажный, четырехподъездный. В настоящее время проезд к дому и к хозяйственной зоне имеет асфальтобетонное покрытие, которое находится в разрушенном состоянии. (Рис 1,2)



Рис 1

						2018-1234- ДП-ПЗ			
Изм.	Кол.	Лист	№ док	Подп.	Дата	Пояснительная записка	Стадия	Лист	Листов
Исполн.		Гнездилов		<i>Гнездилов</i>	06.18		П	1	2
Проверил		Ноздрачева		<i>Ноздрачева</i>	06.18		ОБУ		
Нач.отд.		Мальцева		<i>Мальцева</i>	06.18		«КУРСКГРАЖДАНПРОЕКТ»		



Рис 2

Ширина существующих асфальтобетонных проездов составляет от 3,5 до 4,2 м. Подходы к дому имеют твердое покрытие. Их ширина составляет 2,5 м.

Дизайн-проектом предусмотрено следующее:


1. Перекрытие существующего покрытия проездов и тротуаров асфальтобетоном толщиной 5 и 4 см соответственно, с устройством выравнивающего слоя из щебня. (см. лист 2 графической части)
2. Замена бортового камня БР100.30.15
3. Установка вдоль тротуаров бортового камня БР100.20.8

Изм.	Кол.	Лист	№ док	Подп.	Дата

2018-1234- ДП.ПЗ



Лист

2

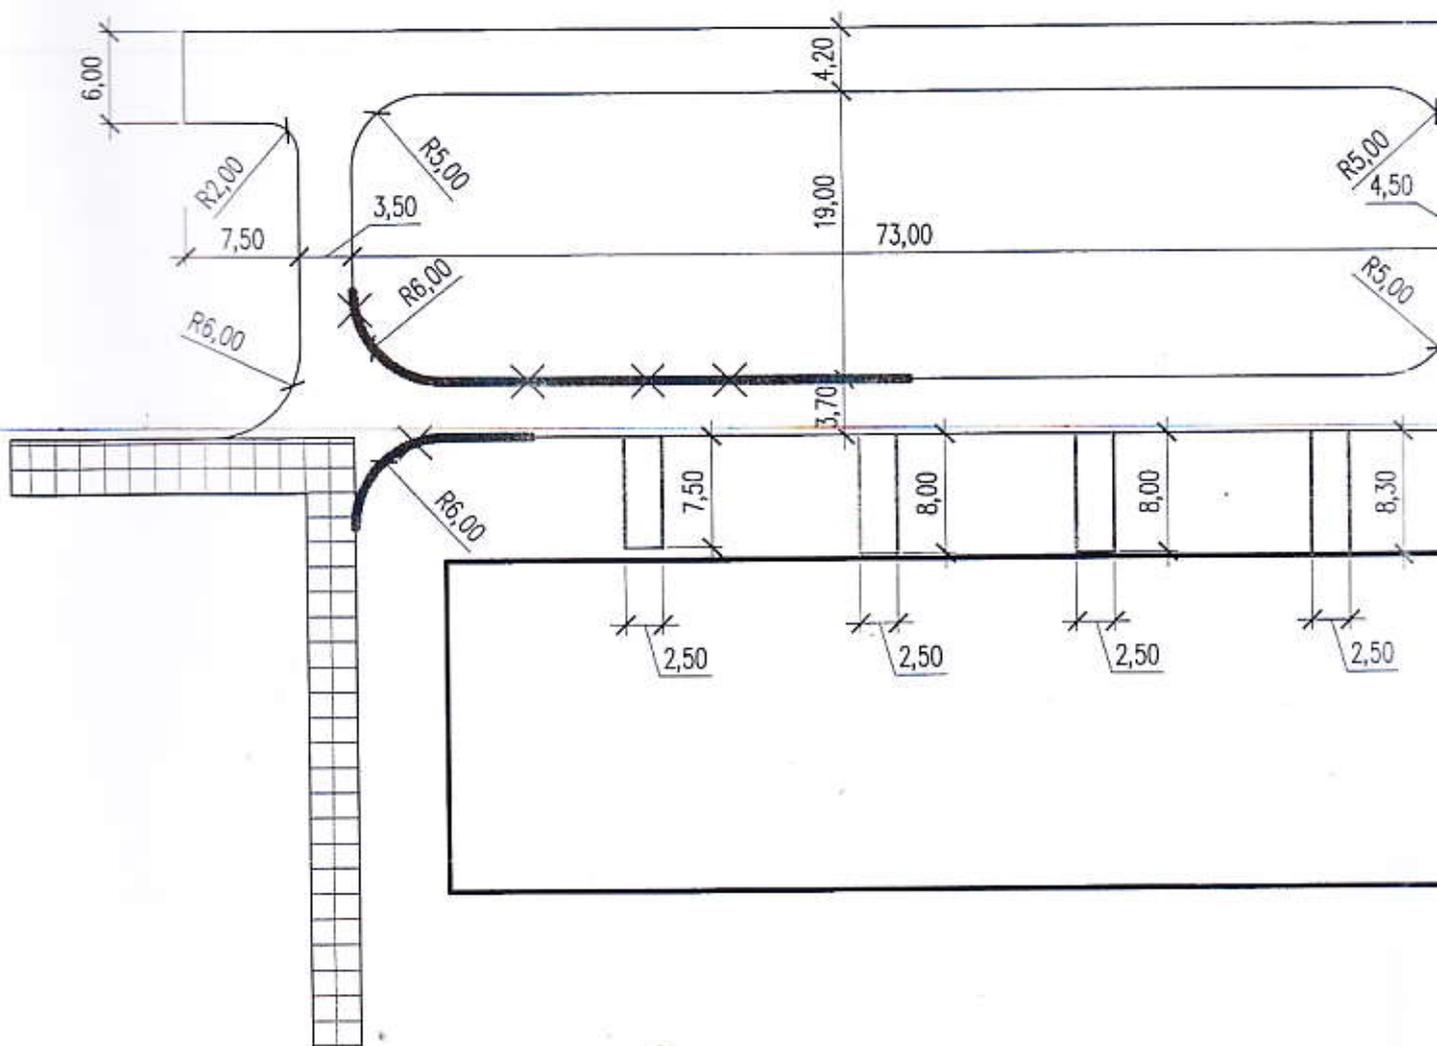

Ведомость жилых и общественных зданий и сооружений

N по плану	Наименование	этажность	Количество		Площадь, м ²				Строительный объем, м ³		
			зданий	квартир	застройки		общая		зданий	всего	
					здания	всего	здания	всего			
1	Дом № 3	5	Существующее								

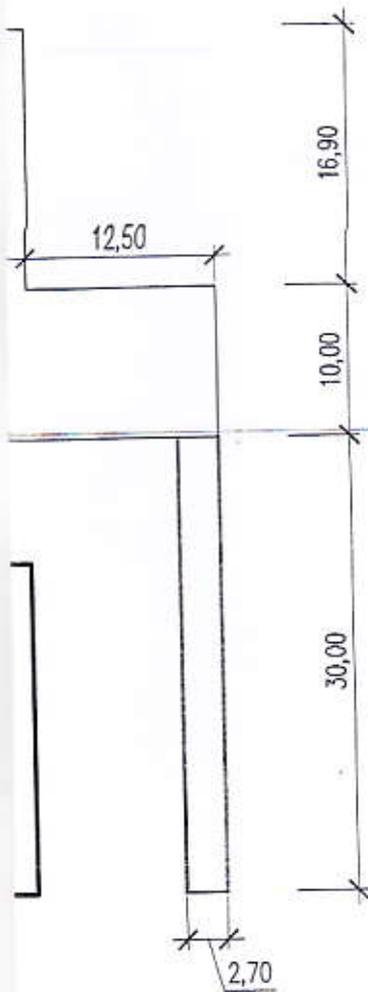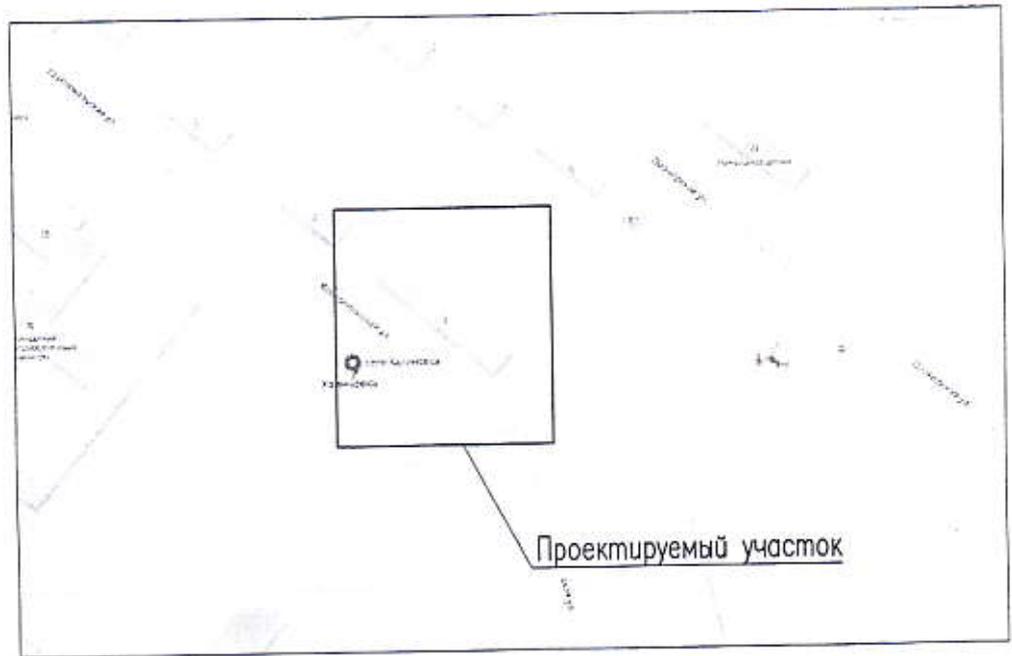

Условные обозначения


- Бортовой камень БР 100.30.15
- Бортовой камень БР 100.20.8
- Разборка бортового камня БР 100.30.15

Примечание:

Схема планировочной организации земельного участка
выполнена в масштабе 1:500

Арх. N 17246



2018-1240-ДП					
Благоустройство дворовой территории по ул. Комсомольская д. 3, с. Калиновка Калиновского сельсовета Хомутовского района Курской области					
Изм.	Кол.	Лист	N док.	Подп.	Дата
Разраб.		Гнездилов		<i>Г. Гнездилов</i>	06.18
Проверил		Ноздрачева		<i>Е. Ноздрачева</i>	06.18
Н. конт.		Ноздрачева		<i>Е. Ноздрачева</i>	06.18
Схема планировочной организации земельного участка. Разбивочный план					
			Стадия	Лист	Листов
			п	1	
ОБУ "Курскгражданпроект"					

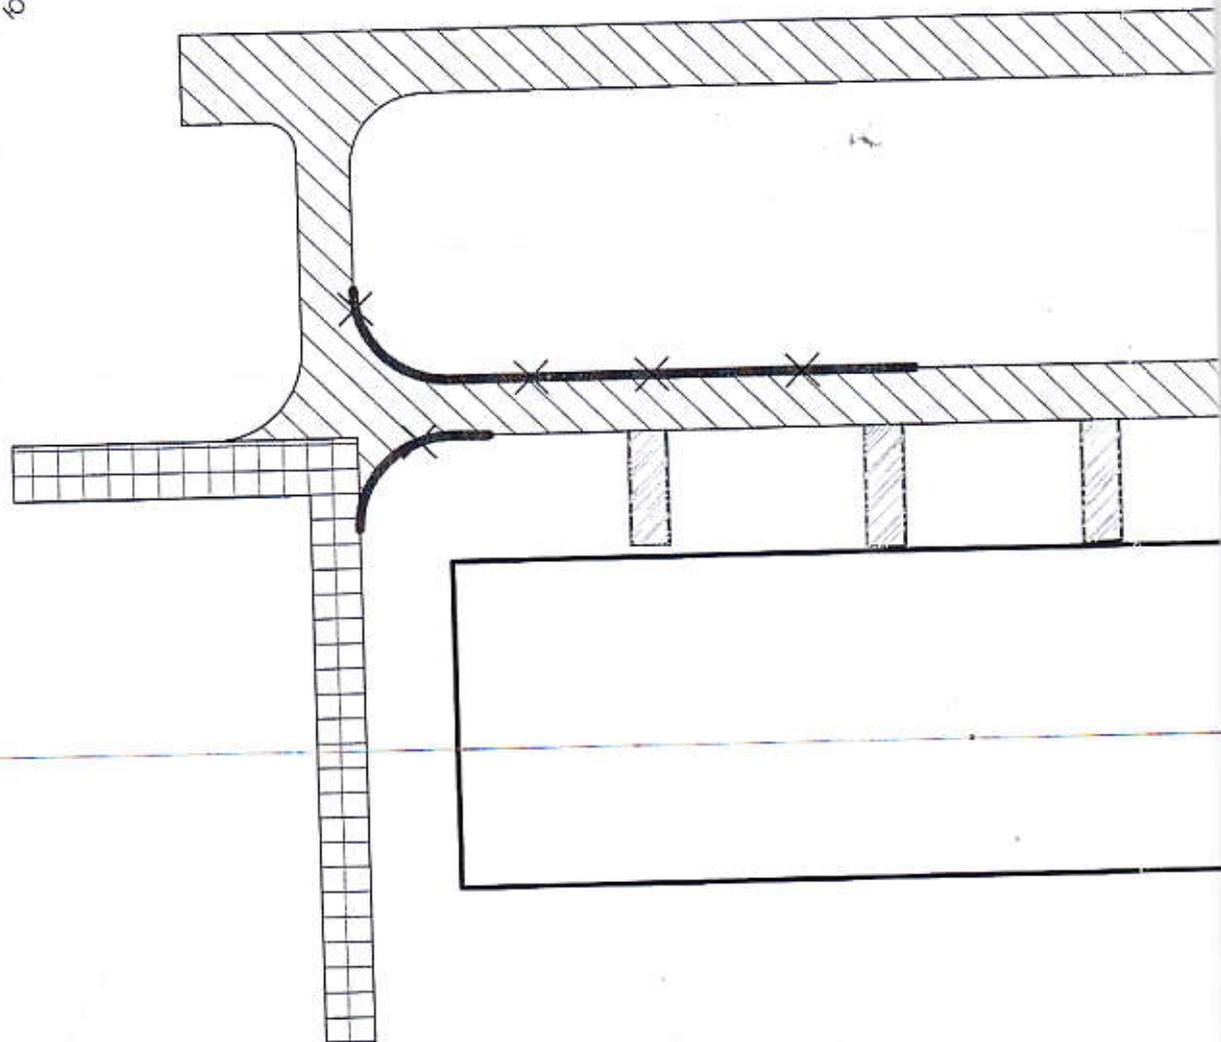

Ведомость тротуаров, дорожек и площадок

Поз	Наименование	Тип	Площадь покрытия, м ²	Примечание
1	Проезд из асфальтобетона	1	998	
2	Тротуар из асфальтобетона	2	161	
3	Установка бортового камня БР 100.30.15 по ГОСТ 6665-91			L=53 м
4	Установка бортового камня БР 100.20.8 по ГОСТ 6665-91			L=124 м
5	Разборка бортового камня БР 100.30.15			L=53 м


Конструкция проезда (тип 1)

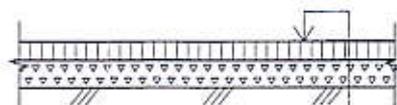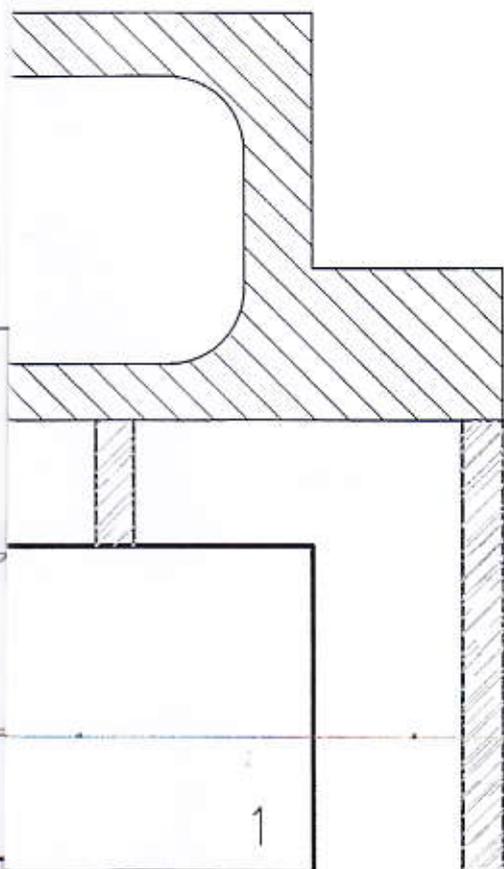

Мелкозернистый асфальтобетон - 0,05
тип В марка III по ГОСТ9128-2013 с подгрунтовкой
основания битумной эмульсией 0,8 л/м²

Выравнивающий слой из щебня М1200 - 0-0,08
фр. 10-70 по ГОСТ 8267-93
Существующее покрытие


Конструкция тротуара (тип 2)

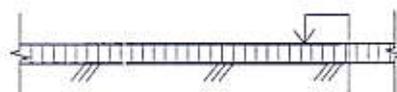

Мелкозернистый асфальтобетон - 0,04
тип В марка III по ГОСТ9128-2013 с подгрунтовкой
основания битумной эмульсией 0,3 л/м²

Существующее покрытие

Условные обозначения

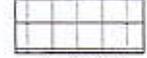-  - Бортовой камень БР 100.30.15
-  - Бортовой камень БР 100.20.8
-  - проезд (тип 1)
-  - тротуар (тип 2)
-  - проезд (существующий)
-  - Разборка бортового камня БР 100.30.15

Арх. N 17246

2018-1240-ДП						Благоустройство дворовой территории по ул.Комсомольская д. 3, с. Калиновка Калиновского сельсовета Хомутовского района Курской области		
Изм.	Кол.	Лист	№ док.	Подп.	Дата	Стадия	Лист	Листов
Разраб.		Гнездилов		<i>Г. Гнездилов</i>	06.18	п	2	
Проверил		Ноздрачева		<i>В. Ноздрачева</i>	06.18			
Н. конт.		Ноздрачева		<i>В. Ноздрачева</i>	06.18	План благоустройства территории. ОБУ "Курскгражданпроект"		

Ведомость основных объемов работ

№	Наименование	ед. изм.	Объем работ	Примечание
I. Дорожная одежда				
1	Перекрытие существующего асфальтобетонного проезда	м ²	998	
2	Перекрытие существующего асфальтобетонного тротуара	м ²	161	
3	Установка бортового камня БР 100.30.15 по ГОСТ 6665-91	м.п.	53	
4	Установка бортового камня БР 100.20.85 по ГОСТ 6665-91	м.п.	124	
5	Разборка бортового камня БР 100.30.15	м.п.	53	

Арх. N 17246

2018-1240-ДП

Благоустройство дворовой территории по ул. Комсомольская д. 3,
с. Калиновка Калиновского сельсовета Хомутовского района
Курской области

Изм.	Кол.	Лист	N док.	Подп.	Дата	Стадия	Лист	Листов
Разраб.		Гнездилов		<i>Г. Гнездилов</i>	06.18	п	3	
Проверил		Ноздрачева		<i>Н. Ноздрачева</i>	06.18			
Н. конт.		Ноздрачева		<i>Н. Ноздрачева</i>	06.18	ОБУ		"Курскгражданпроект"
Ведомость основных объемов работ								